


Typisk normalprofil Fv. 568  
 6.25m bredde med 2 kjørefelt.  
 Evt. breddeutvidelse kommer i tillegg.

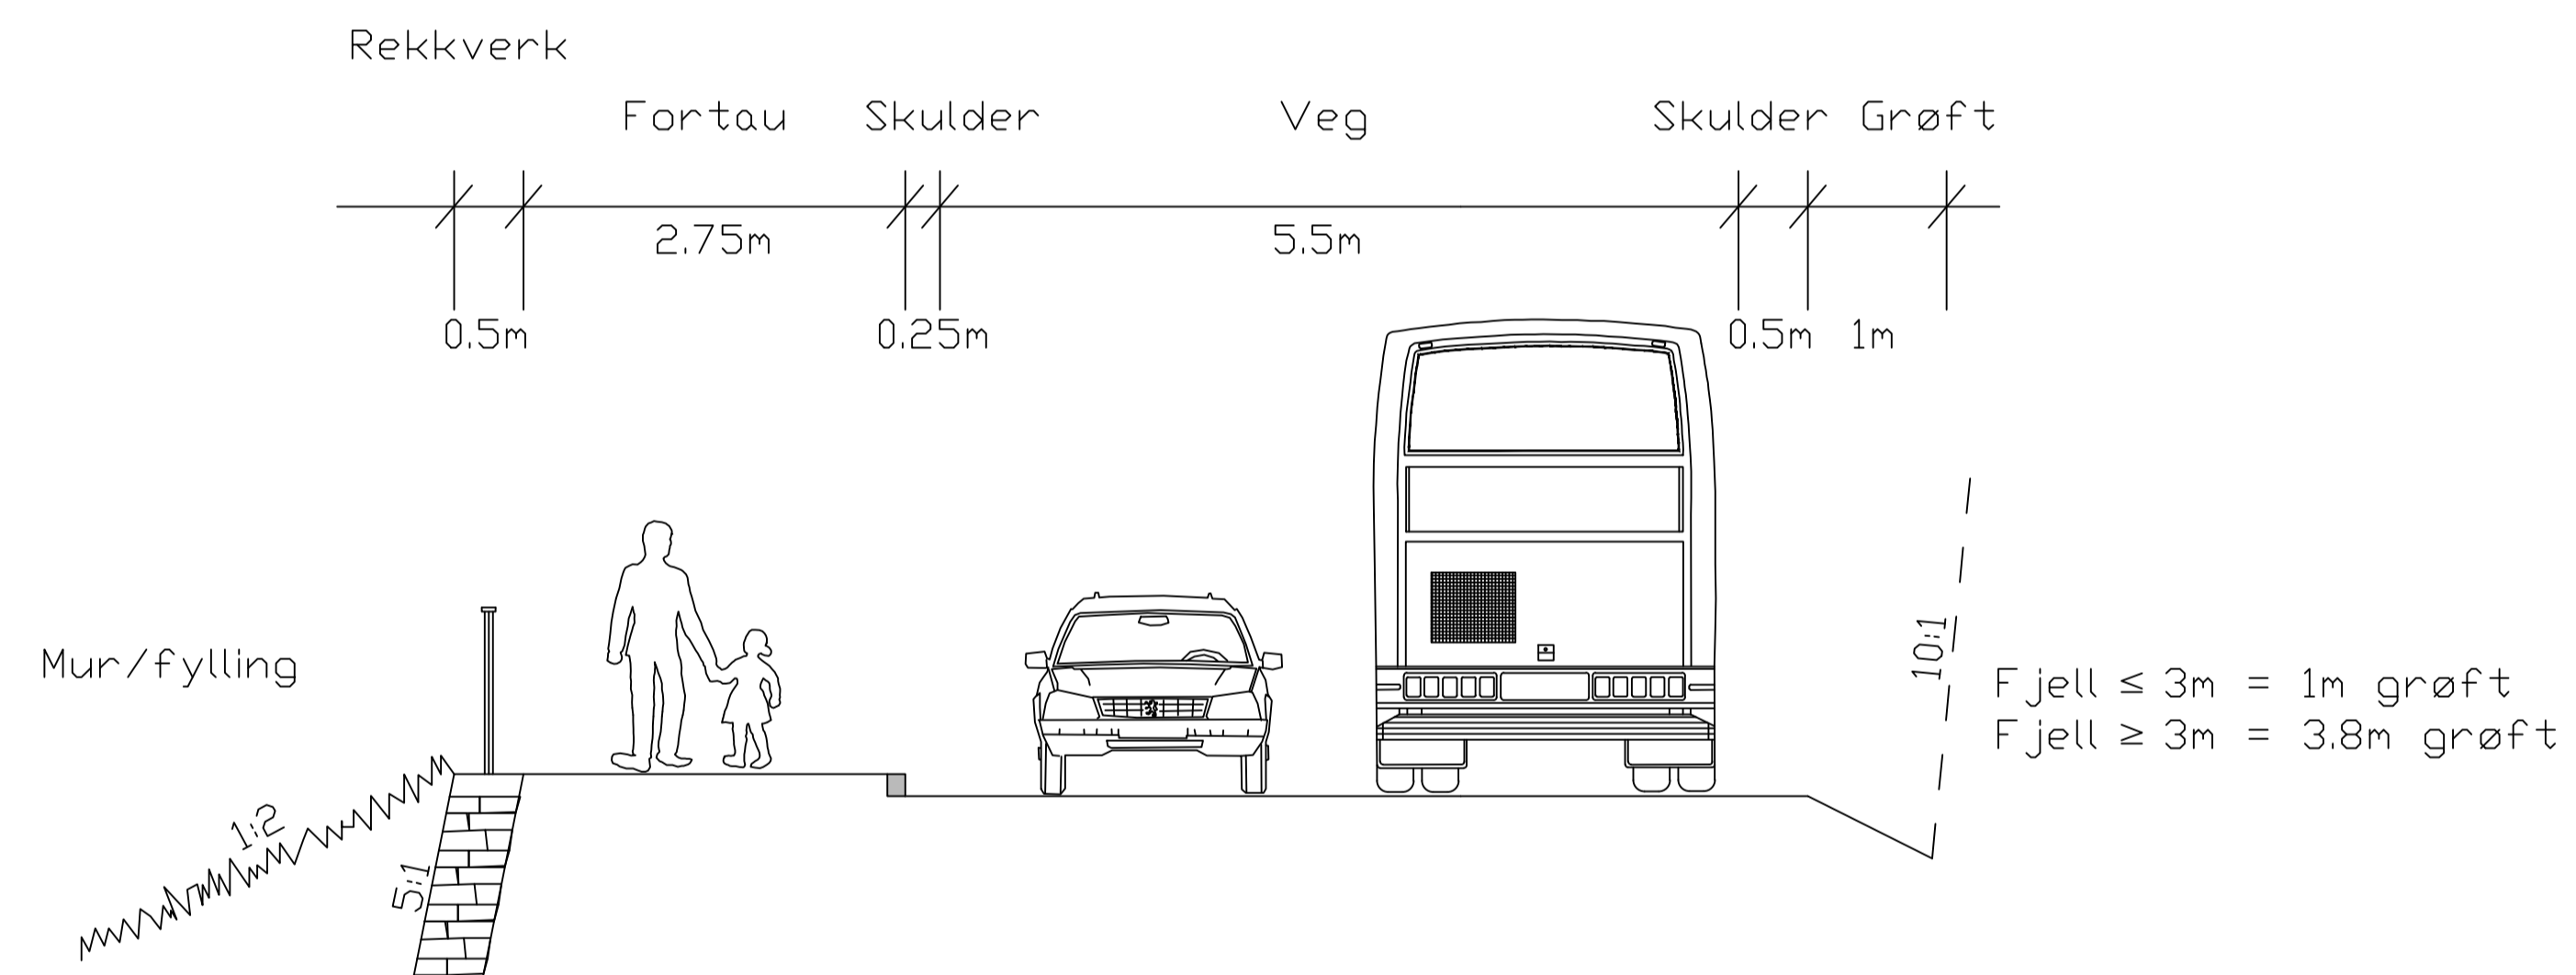

Revisjon	Revisjonen gjelder	Utforb	Kontr.	Godkjent	Rev. dato
		Saksnr.	Tegningsdato 27.11.2019		
<b>QBO</b> PLAN & ARKITEKTUR		Beshtiller	Produisert av ABO Plan & Arkitektur AS		
Austrheim kommune Heiane bustadfelt Typisk normalprofil Modell 11000		PROF-nummer			
		Arkivnummer			
		Byggeværksnummer			
Reguleringsplan		Målestokk A1	1:50		
Utarbeidet av	Kontrollert av	Godkjent av	Konsulentarkiv	Tegningsnummer / revisjonsbokstav	F 001
RUO		ARK	LAY_C		