PROFIL NR. 0 – 25 – 50 – 75 – 100 – 125 – 150 – 175 – 200 – 225 – 250 – 275 – 300 – 325 – 350 – 375 – 389,5

HOR.KURV. R=∞

BREDDEUTV.

TVERRFALL
—— H.kj.b.k.
--- V.kj.b.k.

| PROFIL NR. | PROFIL H. | TERRENG H. |
|---|---|---|
| 0 | 23,82 | 23,82 |
| 5 | 23,78 | |
| 10 | 23,75 | 23,74 |
| 15 | 23,71 | |
| 20 | 23,67 | 23,66 |
| 25 | 23,63 | |
| 30 | 23,60 | 23,63 |
| 35 | 23,56 | |
| 40 | 23,52 | 23,55 |
| 45 | 23,48 | |
| 50 | 23,45 | 23,48 |
| 55 | 23,41 | |
| 60 | 23,37 | 23,37 |
| 65 | 23,33 | |
| 70 | 23,30 | 23,26 |
| 75 | 23,26 | |
| 80 | 23,22 | 23,12 |
| 85 | 23,18 | |
| 90 | 23,15 | 23,03 |
| 95 | 23,11 | |
| 100 | 23,07 | 23,00 |
| 105 | 23,03 | |
| 110 | 23,00 | 22,92 |
| 115 | 22,96 | |
| 120 | 22,92 | 22,76 |
| 125 | 22,88 | |
| 130 | 22,85 | 22,77 |
| 135 | 22,81 | |
| 140 | 22,77 | 22,75 |
| 145 | 22,73 | |
| 150 | 22,70 | 22,69 |
| 155 | 22,66 | |
| 160 | 22,62 | 22,62 |
| 165 | 22,58 | |
| 170 | 22,55 | 22,51 |
| 175 | 22,51 | |
| 180 | 22,47 | 22,45 |
| 185 | 22,43 | |
| 190 | 22,39 | 22,35 |
| 195 | 22,36 | |
| 200 | 22,32 | 22,30 |
| 205 | 22,28 | |
| 210 | 22,24 | 22,23 |
| 215 | 22,21 | |
| 220 | 22,17 | 22,17 |
| 225 | 22,14 | 22,14 |
| 230 | 22,12 | 22,10 |
| 235 | 22,11 | |
| 240 | 22,11 | 22,10 |
| 245 | 22,13 | |
| 250 | 22,16 | 22,13 |
| 255 | 22,20 | 22,19 |
| 260 | 22,25 | 22,25 |
| 265 | 22,32 | |
| 270 | 22,40 | 22,36 |
| 275 | 22,49 | |
| 280 | 22,59 | 22,57 |
| 285 | 22,71 | 22,62 |
| 290 | 22,84 | 22,86 |
| 295 | 22,98 | |
| 300 | 23,14 | 23,06 |
| 305 | 23,30 | |
| 310 | 23,48 | 23,42 |
| 315 | 23,67 | 23,58 |
| 320 | 23,88 | 23,74 |
| 325 | 24,08 | |
| 330 | 24,28 | 24,13 |
| 335 | 24,49 | |
| 340 | 24,69 | 24,57 |
| 345 | 24,90 | |
| 350 | 25,10 | 25,04 |
| 355 | 25,30 | |
| 358,67 | 25,45 | |

OVERBYGN.T.

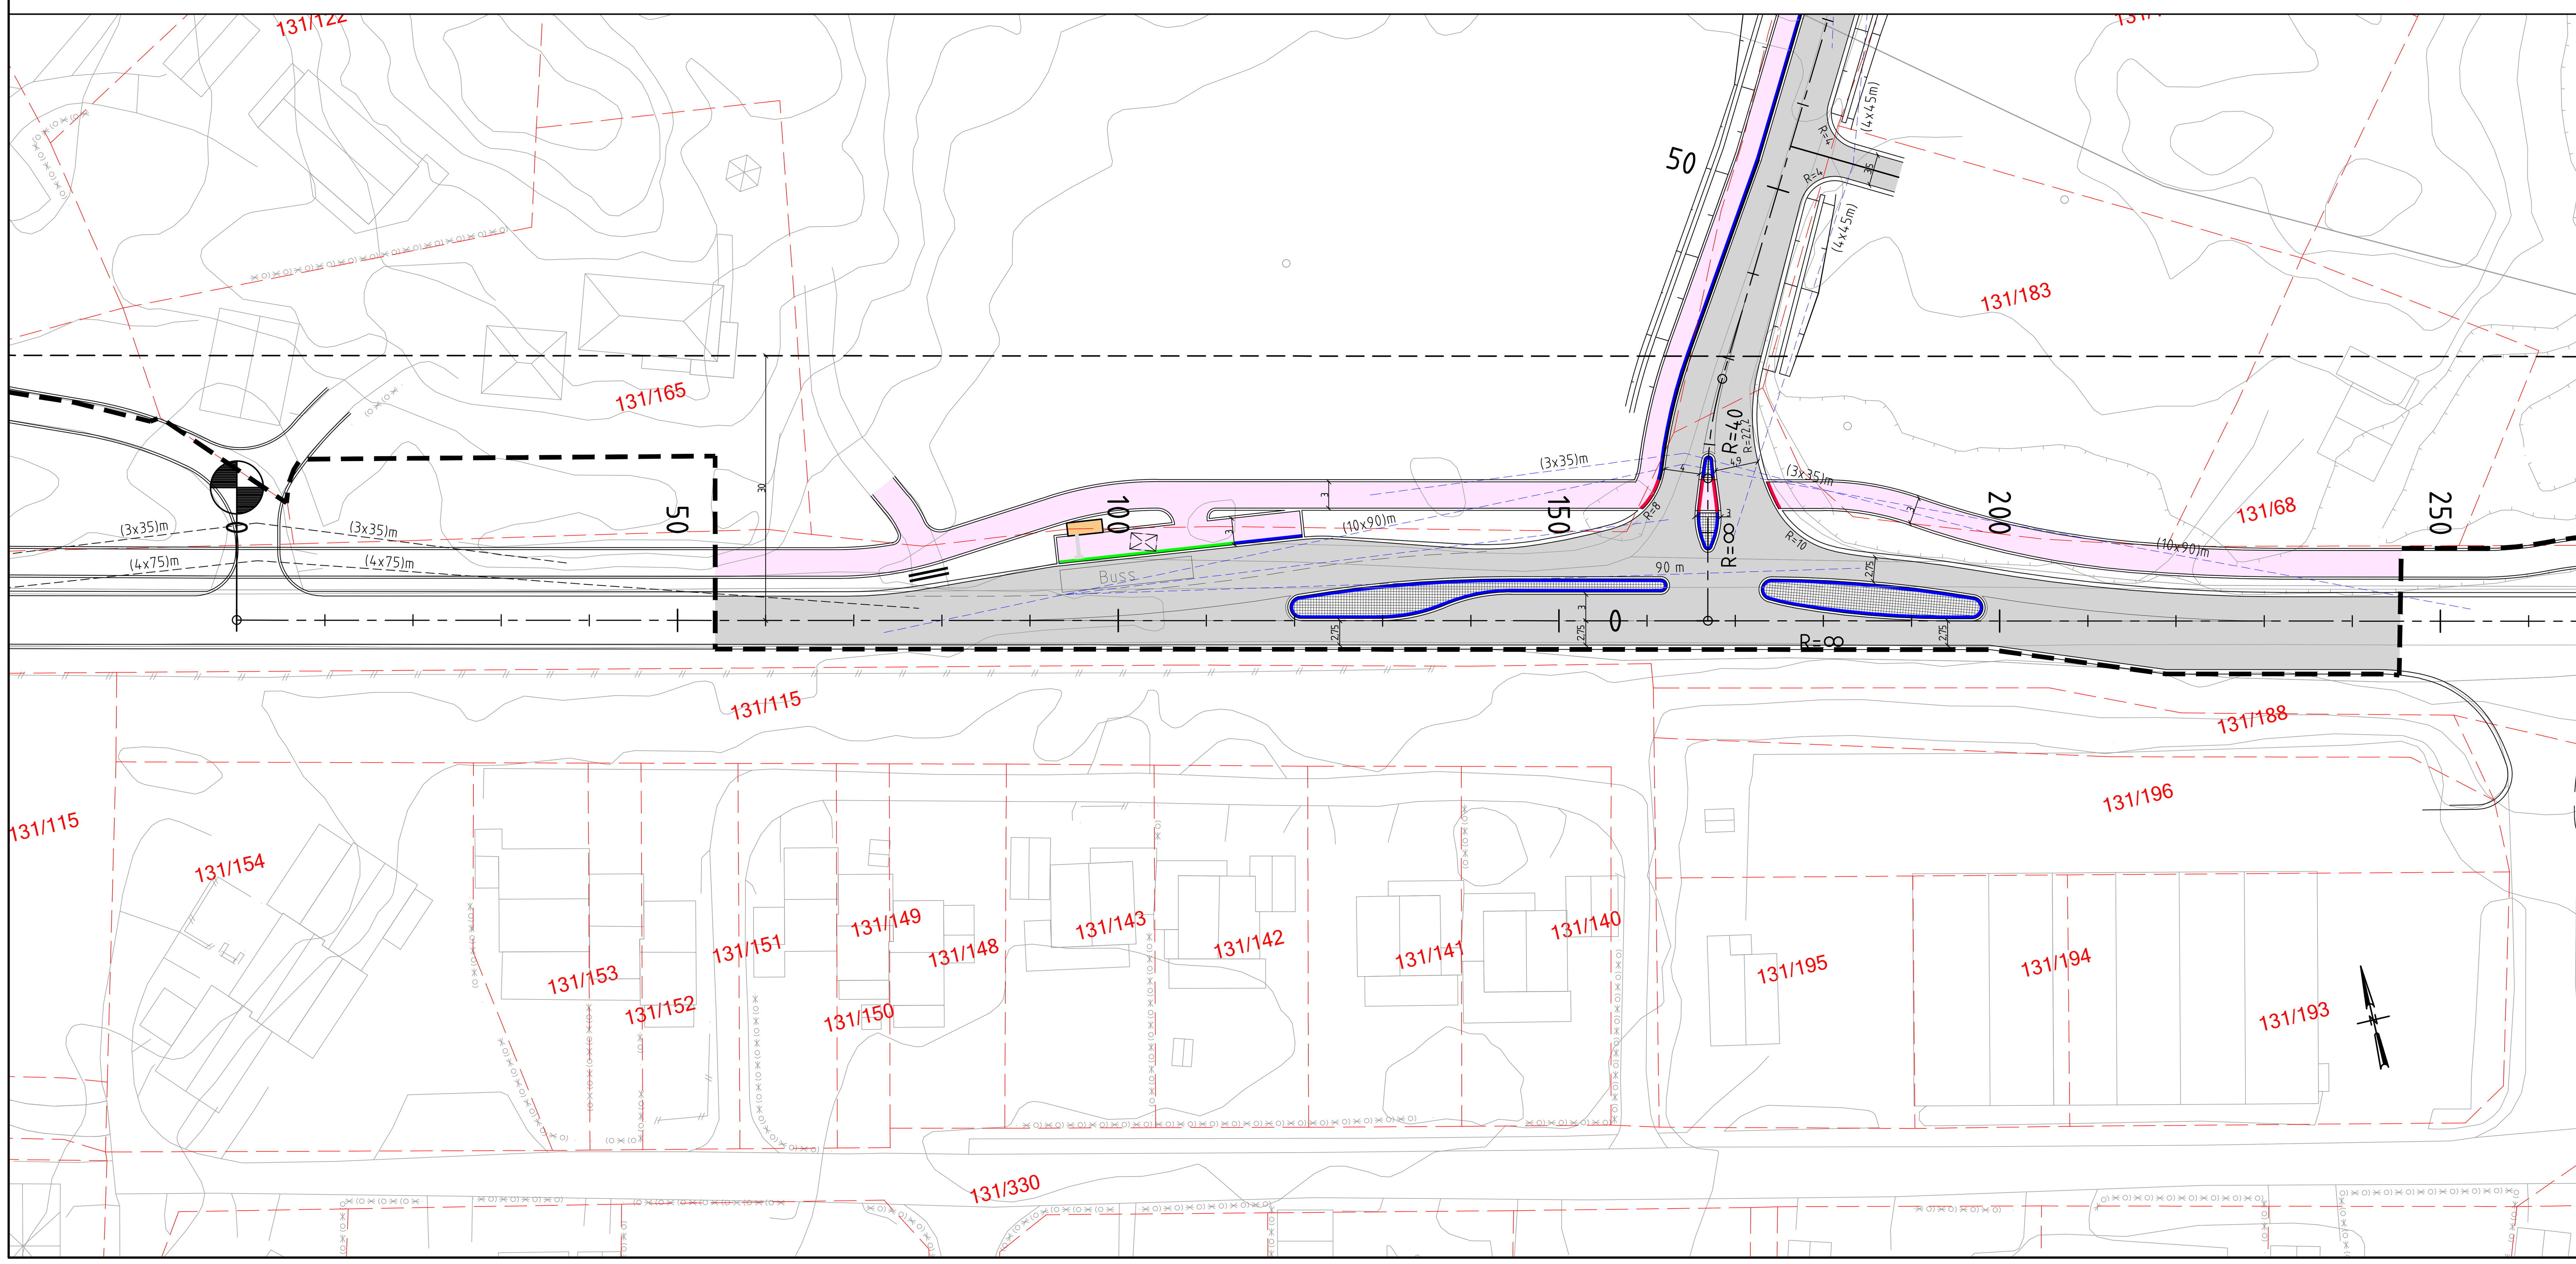


Vegmodell strekker seg ut over planområdet for å tilpasse eksisterende forhold

**Tegnforklaring**

- Kantstein 16-18 cm vis
- Kantstein 13 cm vis
- Kantstein 2cm vis
- (10x54)m Frisikt
- Nytt le-skur
- Eksist. le-skur som fjernes
- Avkjørsel stenges
- Ledelinje
- Kjørebane
- Fortau / GS-veg
- Trafikkøy
- 20000 Henvising vegmodell
- Reguleringsplangrense
- Eigedomsgrense
- Byggegrense mot veg

BASISKART: Geodetisk grunnlag: UTM32_Euref 89.
Geodetisk høgdegrunnlag: NN2000

| Revisjon | Revisjonen gjelder | Utarb. | Kontr. | Godkjent | Rev. dato |
|---|---|---|---|---|---|
| | | | | | |

ABO PLAN & ARKITEKTUR
Hamnevegen 53
Postboks 291,5203 Os
Telefon: 56 57 00 70

Austrheim kommune
FV565, Austrheimvegen
Plan og profil
Profil 0 - 358,67

Reguleringsplan

| Utarbeidet av | kontrollert av | Godkjent av | Konsulentarkiv |
|---|---|---|---|
| TAO | CVL | | |

| | |
|---|---|
| Saksnr. | |
| Tegningsdato | 02.09.2022 |
| Bestiller | |
| Produsert for | |
| Produsert av | ABO Plan & Arkitektur AS |
| PROF-nummer | |
| Arkivnummer | |
| Byggverksnummer | |
| Målestokk A1 | 1:500 / 100 |
| Tegningsnummer / revisjonsbokstav | C 001 |