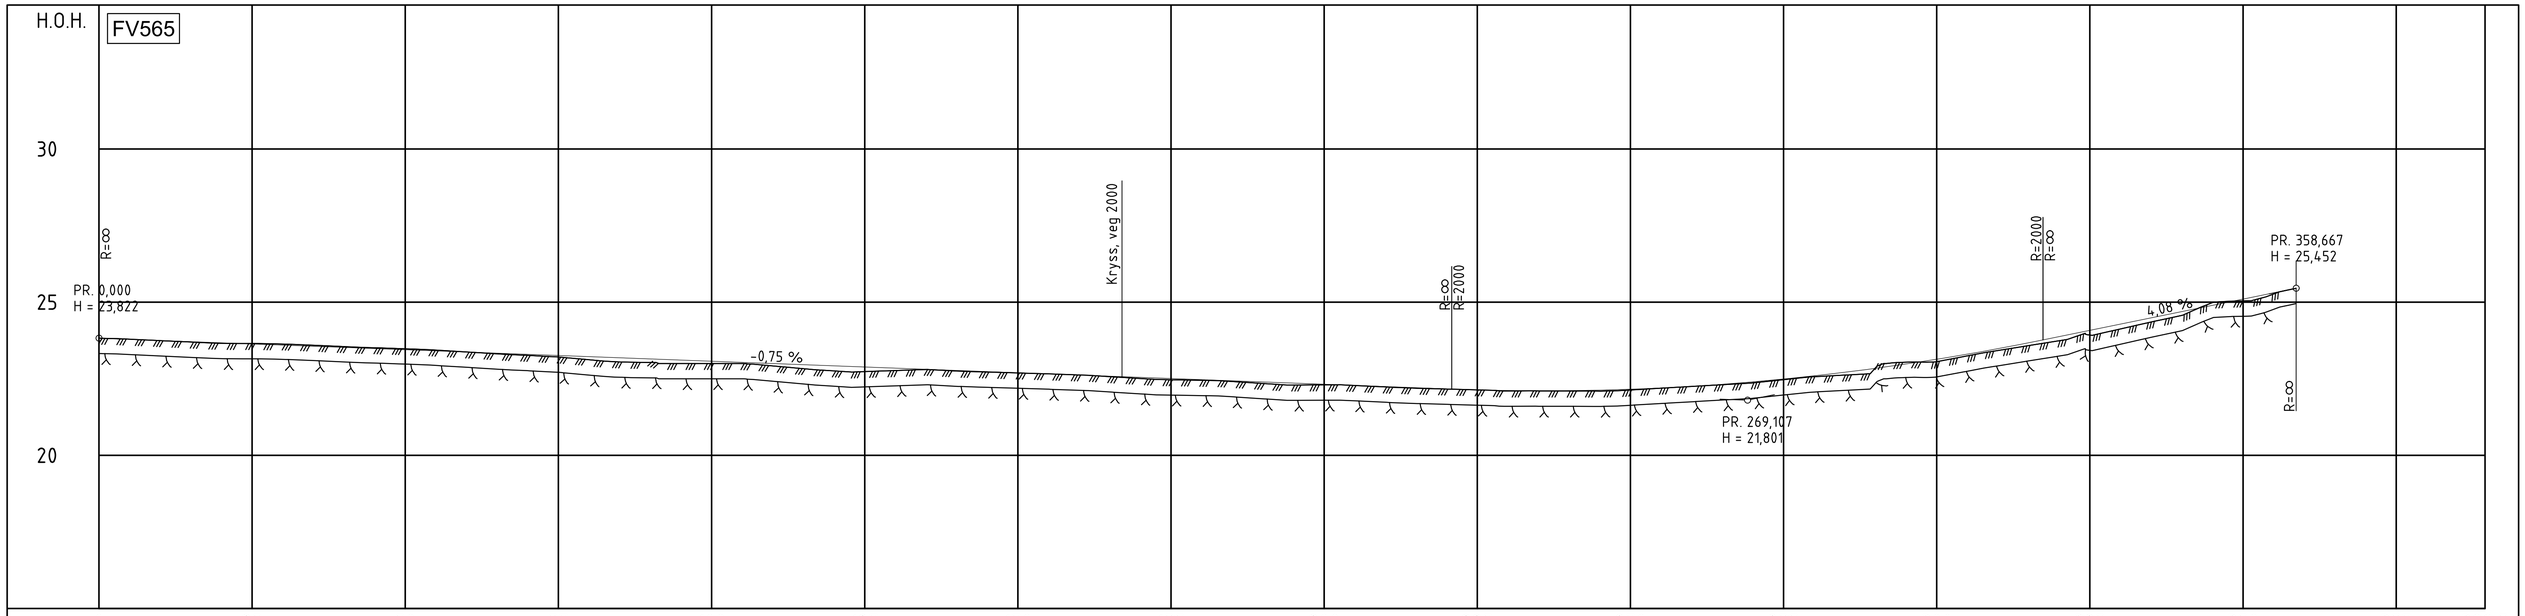



OVERBYGN.T.								

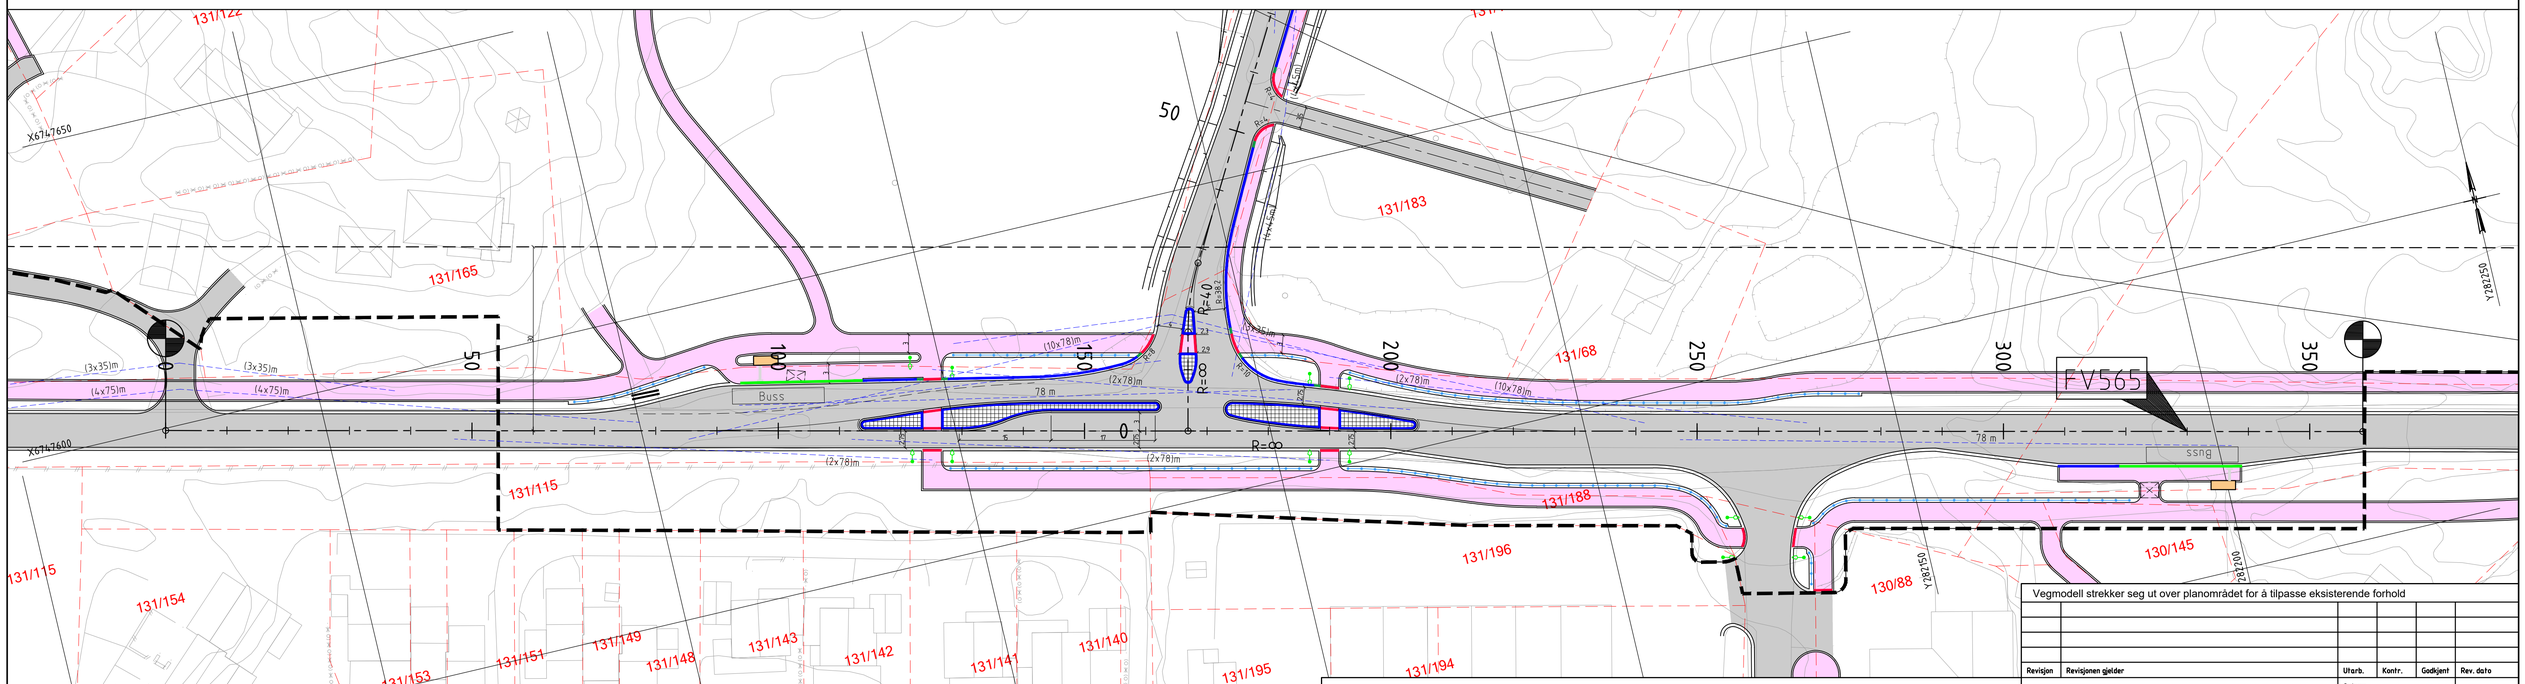

Vegmodell strekker seg ut over planområdet for å tilpasse eksisterende forhold

Tegnforklaring

- Kantstein 16-18 cm vis
- Kantstein 13 cm vis
- Kantstein 2 cm vis
- Kantstein overgang
- Frisikt
- Reguleringsplangrense
- Eigedomsgrense
- Byggegrense mot veg
- Ledegjerde
- Nytt le-skur
- Eksist. le-skur som fjernes
- Avkjørsel stenges
- Ledelinje
- Kjørebane
- Fortau / GS-veg
- Trafikkøy
- 20000 Henvising vegmodell
- Intensivbelysning, 6 m mast

BASISKART:
Geodetisk grunnlag: UTM32_Euref 89.
Geodetisk høgdegrunnlag: NN2000

Revisjon	Revisjonen gjelder	Utarb.	Kontr.	Godkjent	Rev. dato

ABO PLAN & ARKITEKTUR
Hamnevegen 53
Postboks 291 3203 Ds
Telefon: 56 57 00 70

Austrheim kommune
FV565, Austrheimvegen
Plan og profil
Profil 0 – 358,67

Reguleringsplan

Utarbeidet av	kontrollert av	Godkjent av	Konsulentarkiv
TAO		CVL	

Saksnr.	
Tegningsdato	09.05.2023
Bestiller	
Produsert for	
Produsert av	ABO Plan & Arkitektur AS
PROF-nummer	
Arkivnummer	
Byggverksnummer	
Målestokk A1	1:500 / 100
Tegningsnummer / revisjonsbokstav	C 001